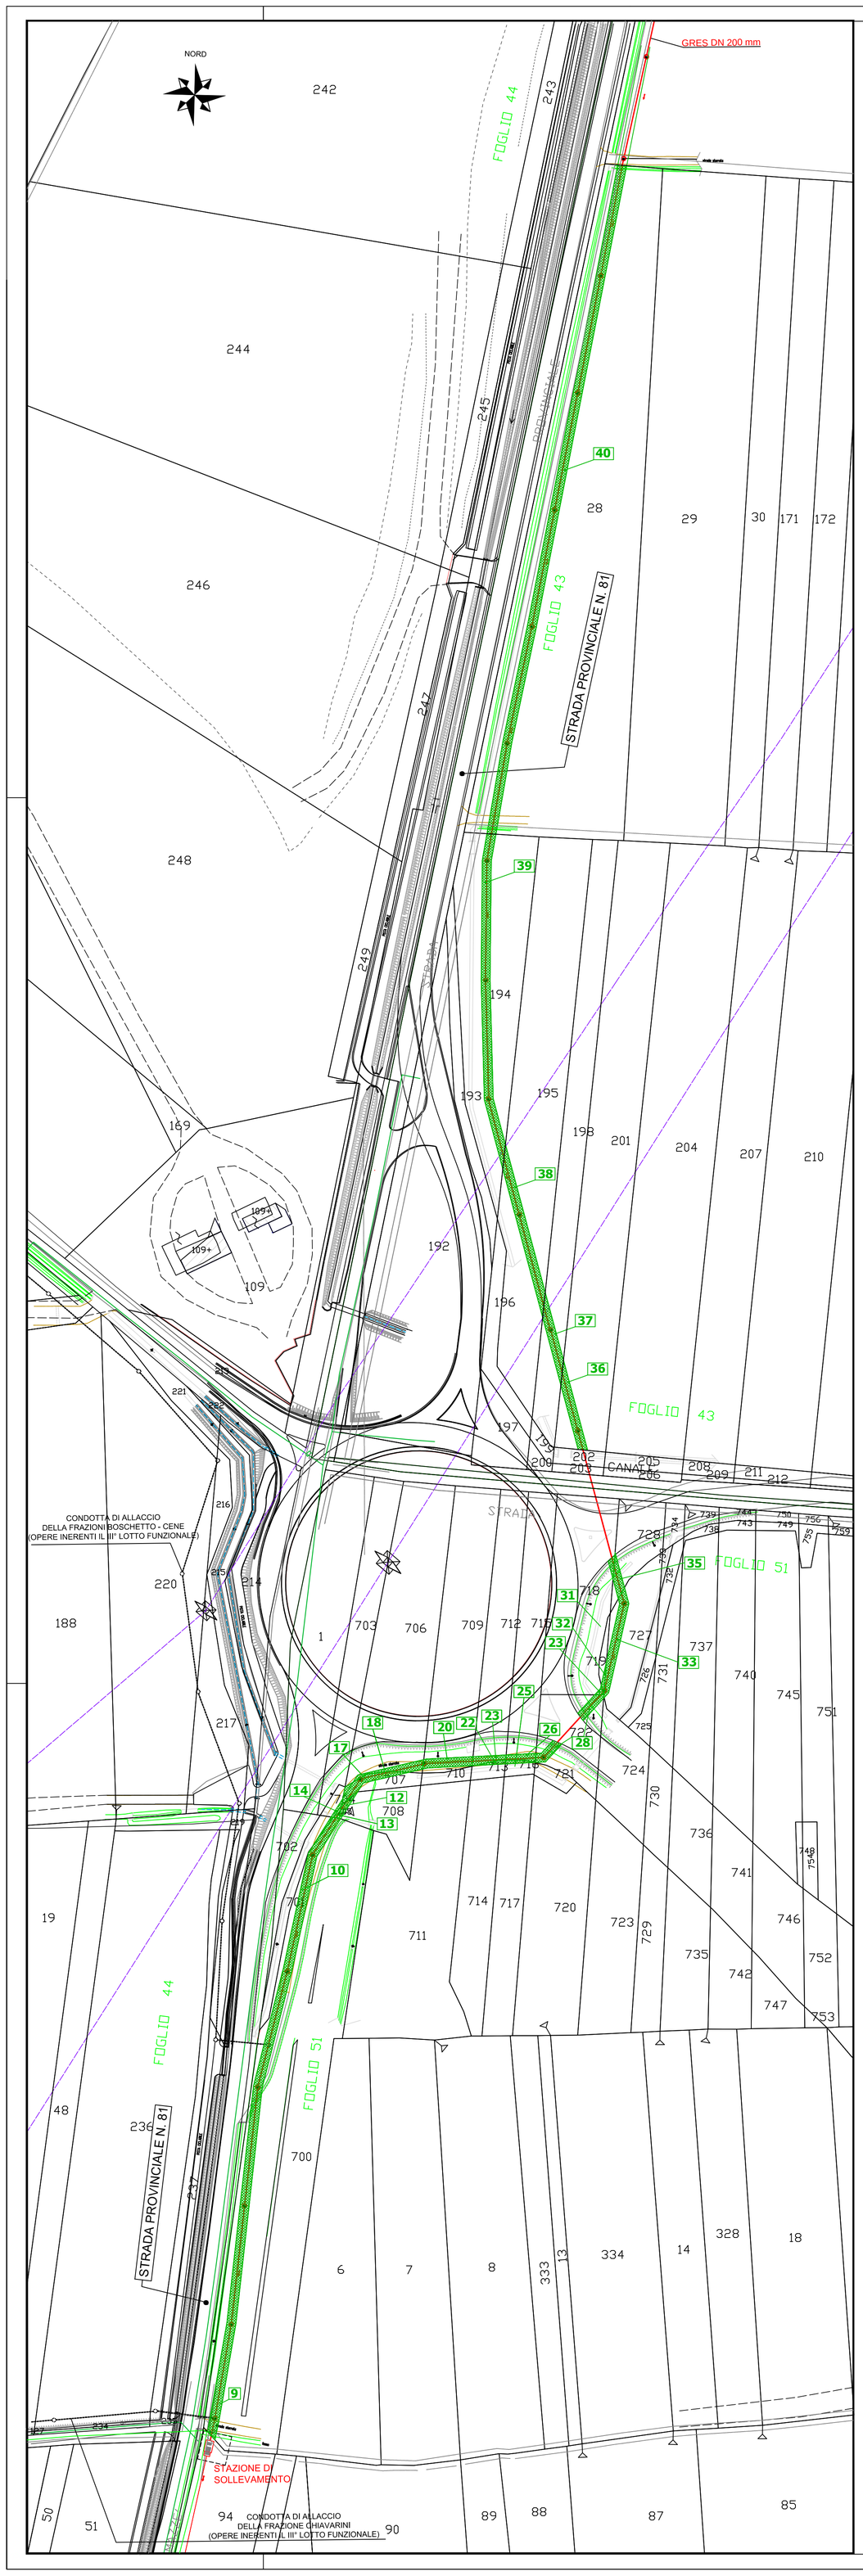

9	Foglio 51	Particella 700	mq.	637,00
10	Foglio 51	Particella 701	mq.	4,00
11	Foglio 51	Particella 702	mq.	0,00
12	Foglio 51	Particella 708	mq.	13,00
13	Foglio 51	Particella 705	mq.	4,00
14	Foglio 51	Particella 704	mq.	5,00
15	Foglio 51	Particella 1	mq.	0,00
16	Foglio 51	Particella 703	mq.	0,00
17	Foglio 51	Particella 707	mq	55,00
18	Foglio 51	Particella 706	mq.	38,00
19	Foglio 51	Particella 710	mq.	0,00
20	Foglio 51	Particella 709	mq.	50,00
21	Foglio 51	Particella 711	mq.	0,00
22	Foglio 51	Particella 713	mq.	8,00
23	Foglio 51	Particella 712	mq.	25,00
24	Foglio 51	Particella 714	mq.	0,00
25	Foglio 51	Particella 716	mq.	9,00
26	Foglio 51	Particella 715	mq.	107,00
27	Foglio 51	Particella 717	mq.	0,00
28	Foglio 51	Particella 722	mq.	93,00
29	Foglio 51	Particella 721	mq.	0,00
30	Foglio 51	Particella 720	mq.	0,00
31	Foglio 51	Particella 718	mq.	4,00
32	Foglio 51	Particella 719	mq.	7,00
33	Foglio 51	Particella 727	mq.	96,00
34	Foglio 51	Particella 724	mq.	0,00
35	Foglio 51	Particella 728	mq.	29,00
36	Foglio 43	Particella 201	mq.	106,00
37	Foglio 43	Particella 198	mq.	71,00
38	Foglio 43	Particella 195	mq.	155,00
39	Foglio 43	Particella 194	mq.	350,00
40	Foglio 43	Particella 28	mq.	686,00

LEGENDA

FASCIA DI SERVITU' PERMANENTE
LARGHEZZA m. 3,00 IN ASSE ALLA CONDOTTA

OPERE IN PROGETTO

FOGNATURA NERA IN PROGETTO TRATTO A GRAVITA' "Pg2"

Autorità d'ambito Torinese A.T.O.3

smat gruppo

PROG. N° 540 — **PROGETTO DEFINITIVO**

Comune di

CHIVASSO

ALLACCIAMENTO DELLE FRAZIONI A NORD DEL CONCENTRICO ALLE RETI DI FOGNATURA COMUNALE LOTTO II° - REVISIONE 3°

PLANIMETRIA CATASTALE TRATTO "Pg2" AREE DI SERVITU' PERMANENTE

Scala 1 : 1.000

Società Metropolitana Acque Torino S.p.A.
Sede legale: Corso XI Febbraio,14 - 10152 Torino TO I
tel. +39 011 4645.111 - fax. +39 011 4365.575
E-mail: info@smatorino.it Sito web: www.smatorino.it

il Direttore Generale
Dott. Ing. Marco Acri

REV.	DESCRIZIONE	DATA	REDAZIONE	VERIFICA	APPROVAZIONE
3					
2					
1					
0	REV 3	Ottobre 2013	B. PORTA	R. BRUNETTO	M. ACRI

documento n°: **e 30**

Progettista: Ing. Roberto Brunetto

Risorse Idriche S.p.A. - **Società del gruppo SMAT**
Sede legale: C.so XI Febbraio,14 -10152 Torino
Tel. +39 011 4645.1250 /1251- fax : +39 011 4645.1252
Capitale Sociale € 412.768,72 i.v.
Codice fiscale-Partita IVA e Registro delle imprese di Torino: 06087720014
E-mail: info@risorseidricheto.it

Risorse Idriche

file:

PROGETTO	ID R.I.	documento
ATO 540	RI 0007	CHIVA-DEF-e 30.dwg

senza autorizzazione il presente documento non può essere riprodotto o ceduto

PRGMO0012/F