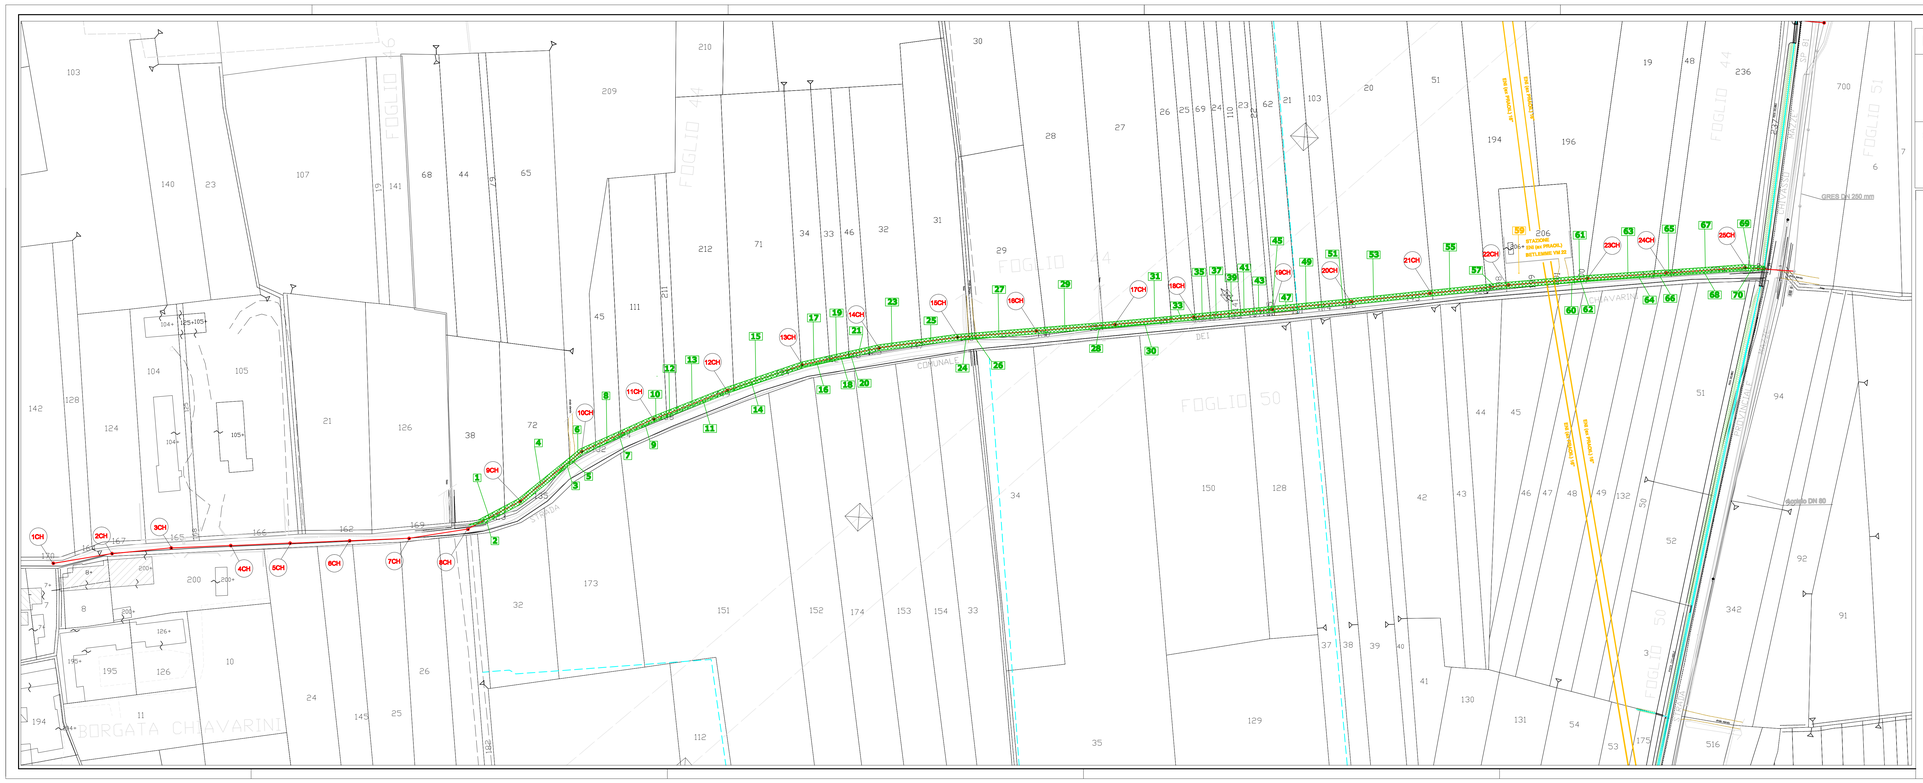

LEGENDA

FASCIA DI SERVITU' PERMANENTE
LARGHEZZA m. 3,00 IN ASSE ALLA CONDOTTA

OPERE IN PROGETTO

FOGNATURA NERA IN PROGETTO TRATTO A GRAVITA' "CH"

Autorità d'Ambito Torinese n. 3

smat gruppo

PROG. N° 541 — **PROGETTO DEFINITIVO**

Comune di

CHIVASSO

ALLACCIAMENTO DELLE FRAZIONI A NORD DEL CONCENTRICO ALLE RETI DI FOGNATURA COMUNALE
LOTTO III°

PLANIMETRIA CATASTALE TRATTO "CH" AREE DI SERVITU' PERMANENTE

Scala 1 : 1.000

Società Metropolitana Acque Torino S.p.A.
Sede legale Corso XI Febbraio,14 - 10152 Torino TO I
tel. +39 011 4645.111 - fax. +39 011 4365.375
E-mail: info@smatorino.it — Sito web: www.smatorino.it

Il Direttore Generale
Dott. Ing. Marco Acri

REV.	DESCRIZIONE	DATA	REDAZIONE	VERIFICA	APPROVAZIONE
3					
2					
1					
0	REV 0	Ottobre 2013	B. PORTA	R. BRUNETTO	M. ACRI

documento n°: **e 19**

Progettista: Ing. Roberto Brunetto

Risorse Idriche S.p.A. - Società del gruppo SMAT
Sede legale: C.so XI Febbraio,14 -10152 Torino
Tel. +39 011 4645.1200 /1201- fax. +39 011 4645.1262
Capitale Sociale € 412.788,72 i.v.
Codice fiscale-Partita IVA-Registro delle imprese di Torino: 06087720014
E-mail: info@risorseidriche.it

Risorse Idriche

file: ATO S41 | RI 0006 | CHIVA-PRE-e 19.dwg
PROGETTO | ID N.I. | documento

senza autorizzazione il presente documento non può essere riprodotto o ceduto

PRGH00012/F