


FASCIA DI OCCUPAZIONE TEMPORANEA

LARGHEZZA m. 8,00 CIRCA

OPERE IN PROGETTO

FOGNATURA NERA IN PROGETTO TRATTO A GRAVITA' "Bb"

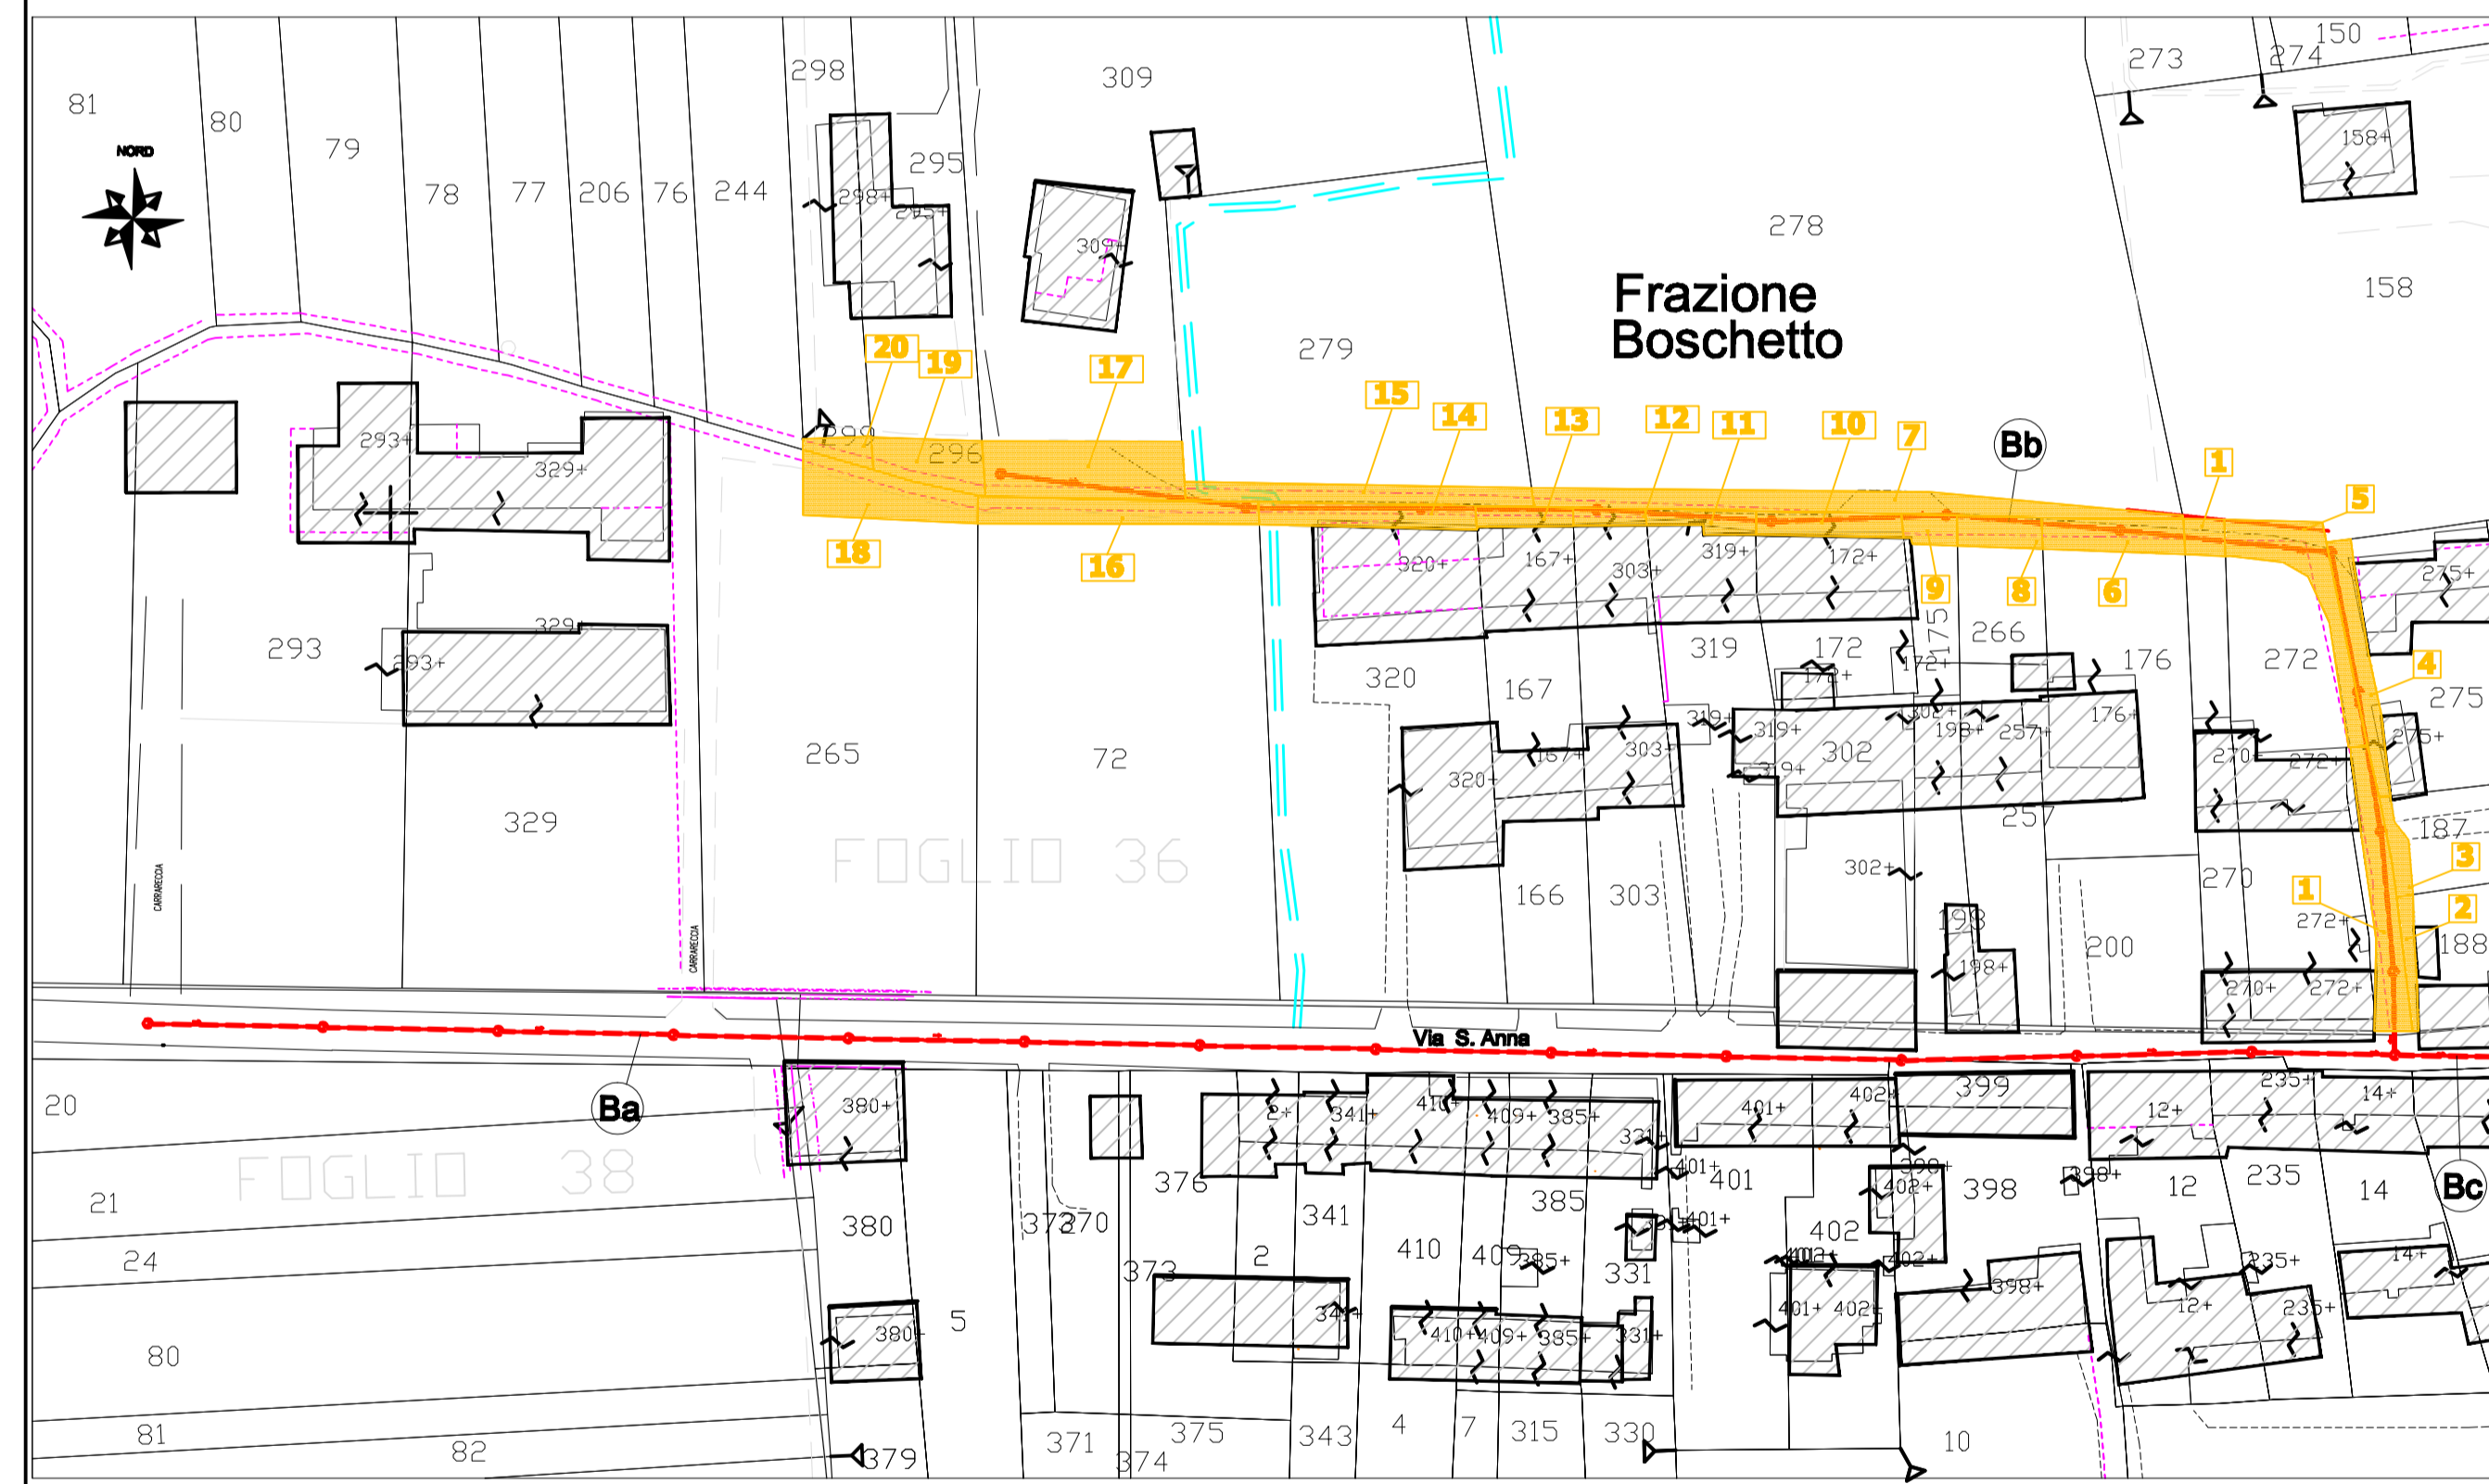

**PROG. N° 541**

**Comune di**

— **PROGETTO DEFINITIVO** —



**CHIVASSO**

**ALLACCIAMENTO DELLE FRAZIONI A NORD DEL CONCENTRICO  
ALLE RETI DI FOGNATURA COMUNALE  
LOTTO III°**

**PLANIMETRIA CATASTALE TRATTO "Bb"**  
**AREE DI OCCUPAZIONE TEMPORANEA**  
**Scala 1 : 1.000**

**Società Metropolitana Acque Torino S.p.A.**  
Sede legale: Corso XI Febbraio, 14 - 10152 Torino TO I  
tel. +39 011 4645.111 - fax. +39 011 4365.575  
E-mail: [info@smatorino.it](mailto:info@smatorino.it) Sito web: [www.smatorino.it](http://www.smatorino.it)

**Il Direttore Generale**  
**Dott. Ing. Marco Acri**

[illegible]

**Progettista: Ing. Roberto Brunetto**



**Risorse Idriche S.p.A. - Società del gruppo SMAT**  
Sede legale: C.so XI Febbraio, 14 - 10152 Torino  
Tel. +39 011 4645.1250/1251 - fax: +39 011 4645.1252  
Capitale Sociale € 412.768,72 € i.v.  
Codice fiscale-Partita IVA Registro delle Imprese di Torino: 08087720014  
E-mail: [info@risorseidriche.it](mailto:info@risorseidriche.it)



file:  
**ATO 541** **RI 0006** **CHIVA-PRE-e 14.dwg**  
 PROGETTO ID R.L. documento

PRGM00012/F

senza autorizzazione il presente documento non può essere riprodotto o ceduto